



量子科学技術研究開発機構 千葉地区構内図

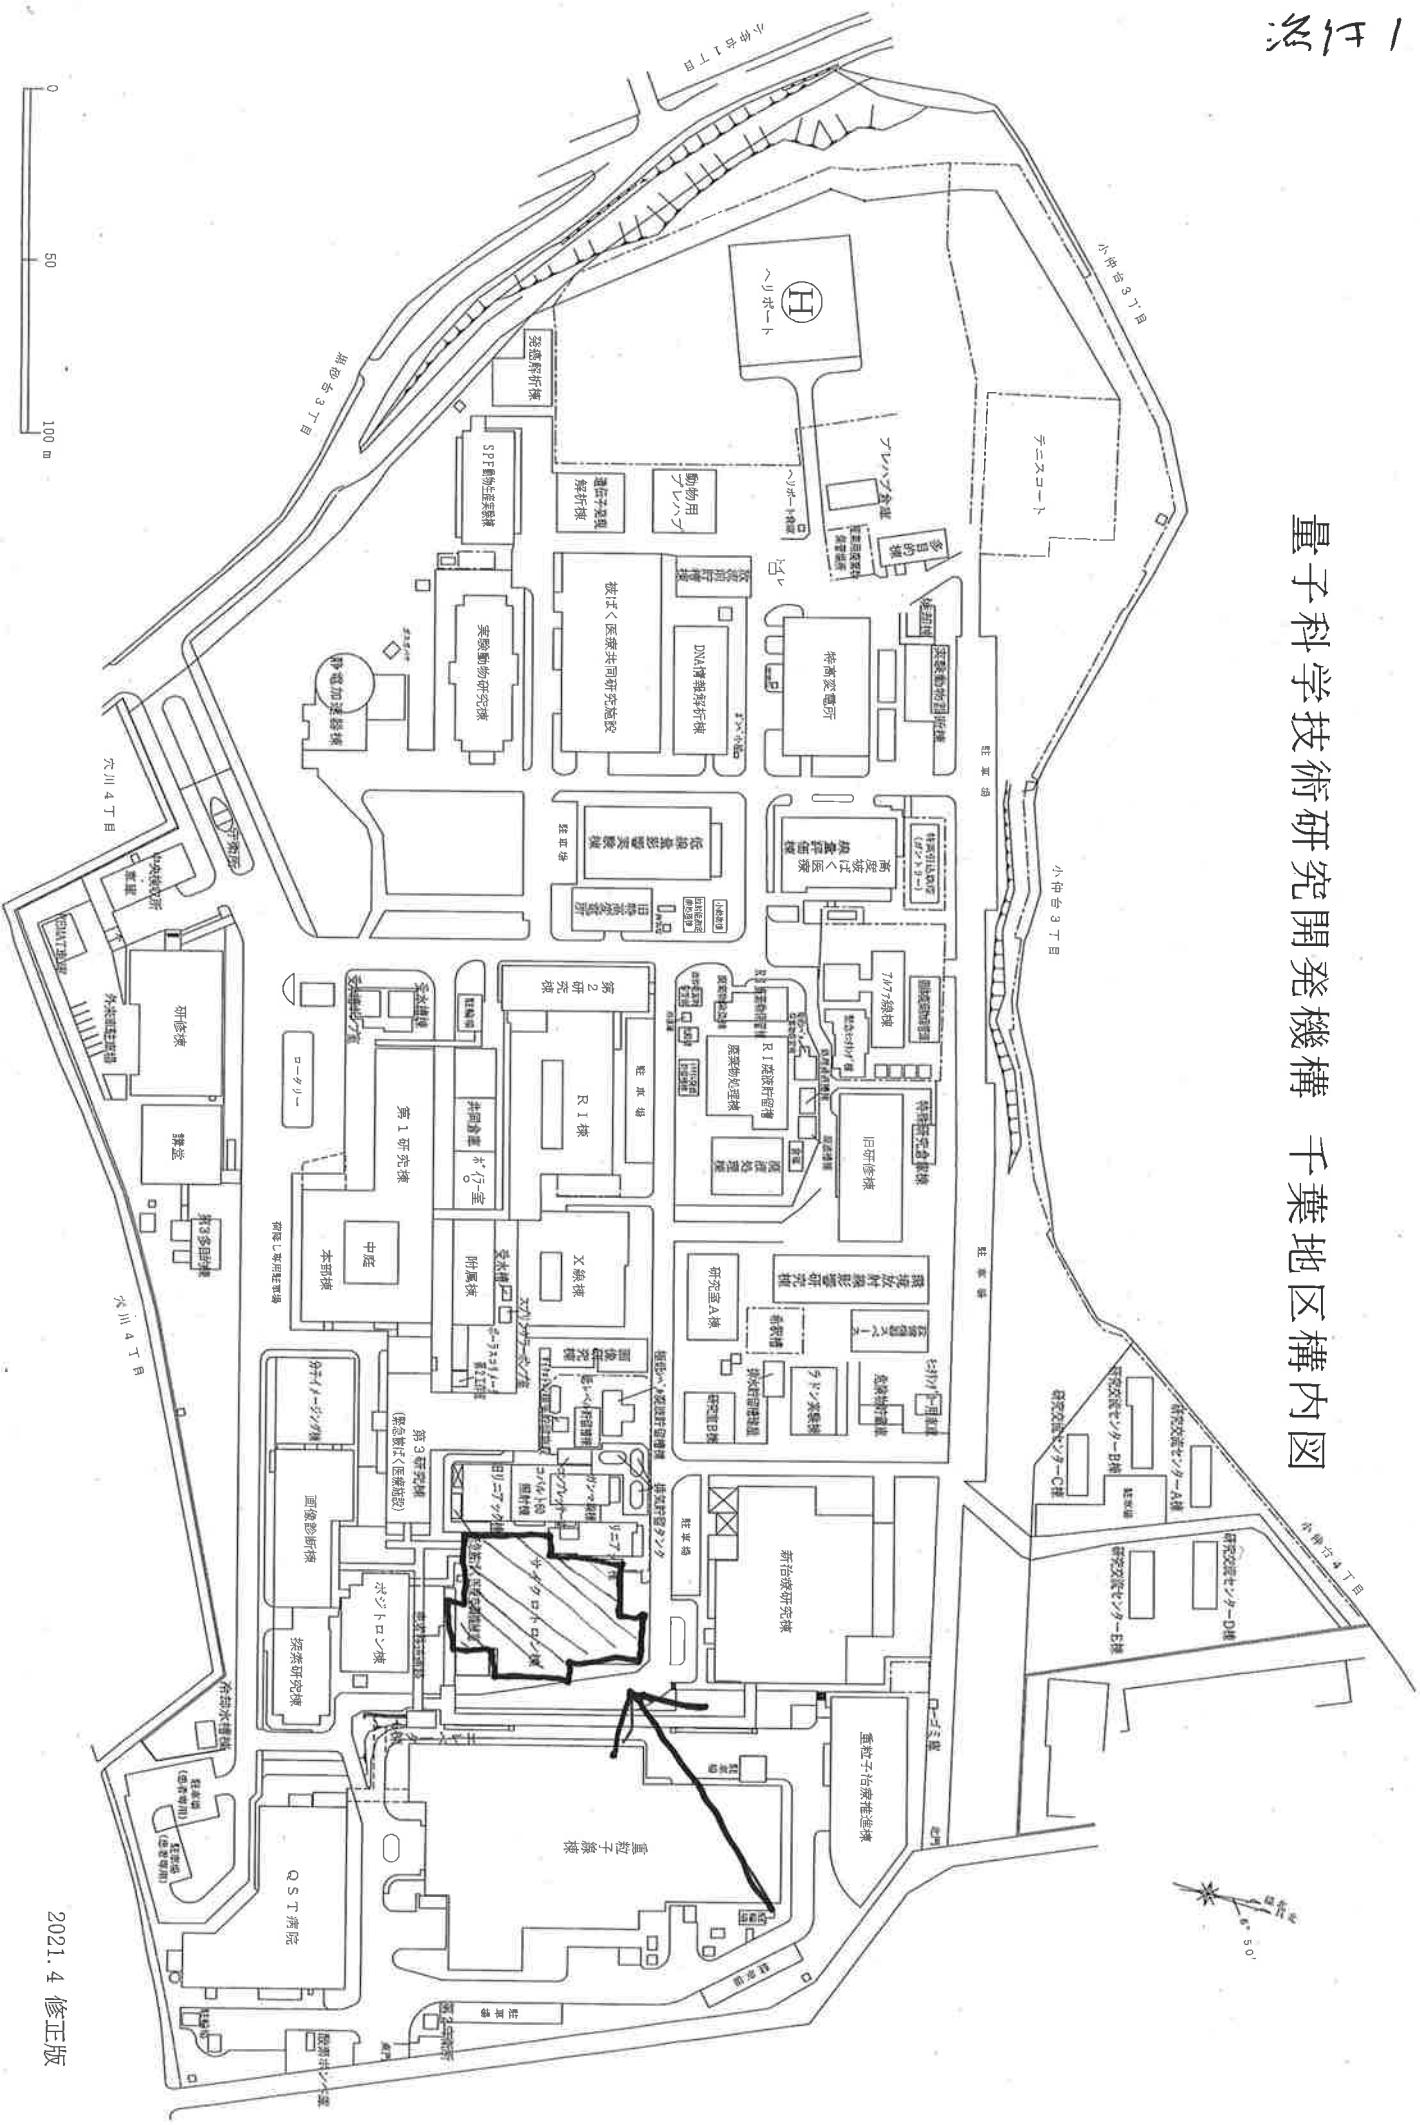

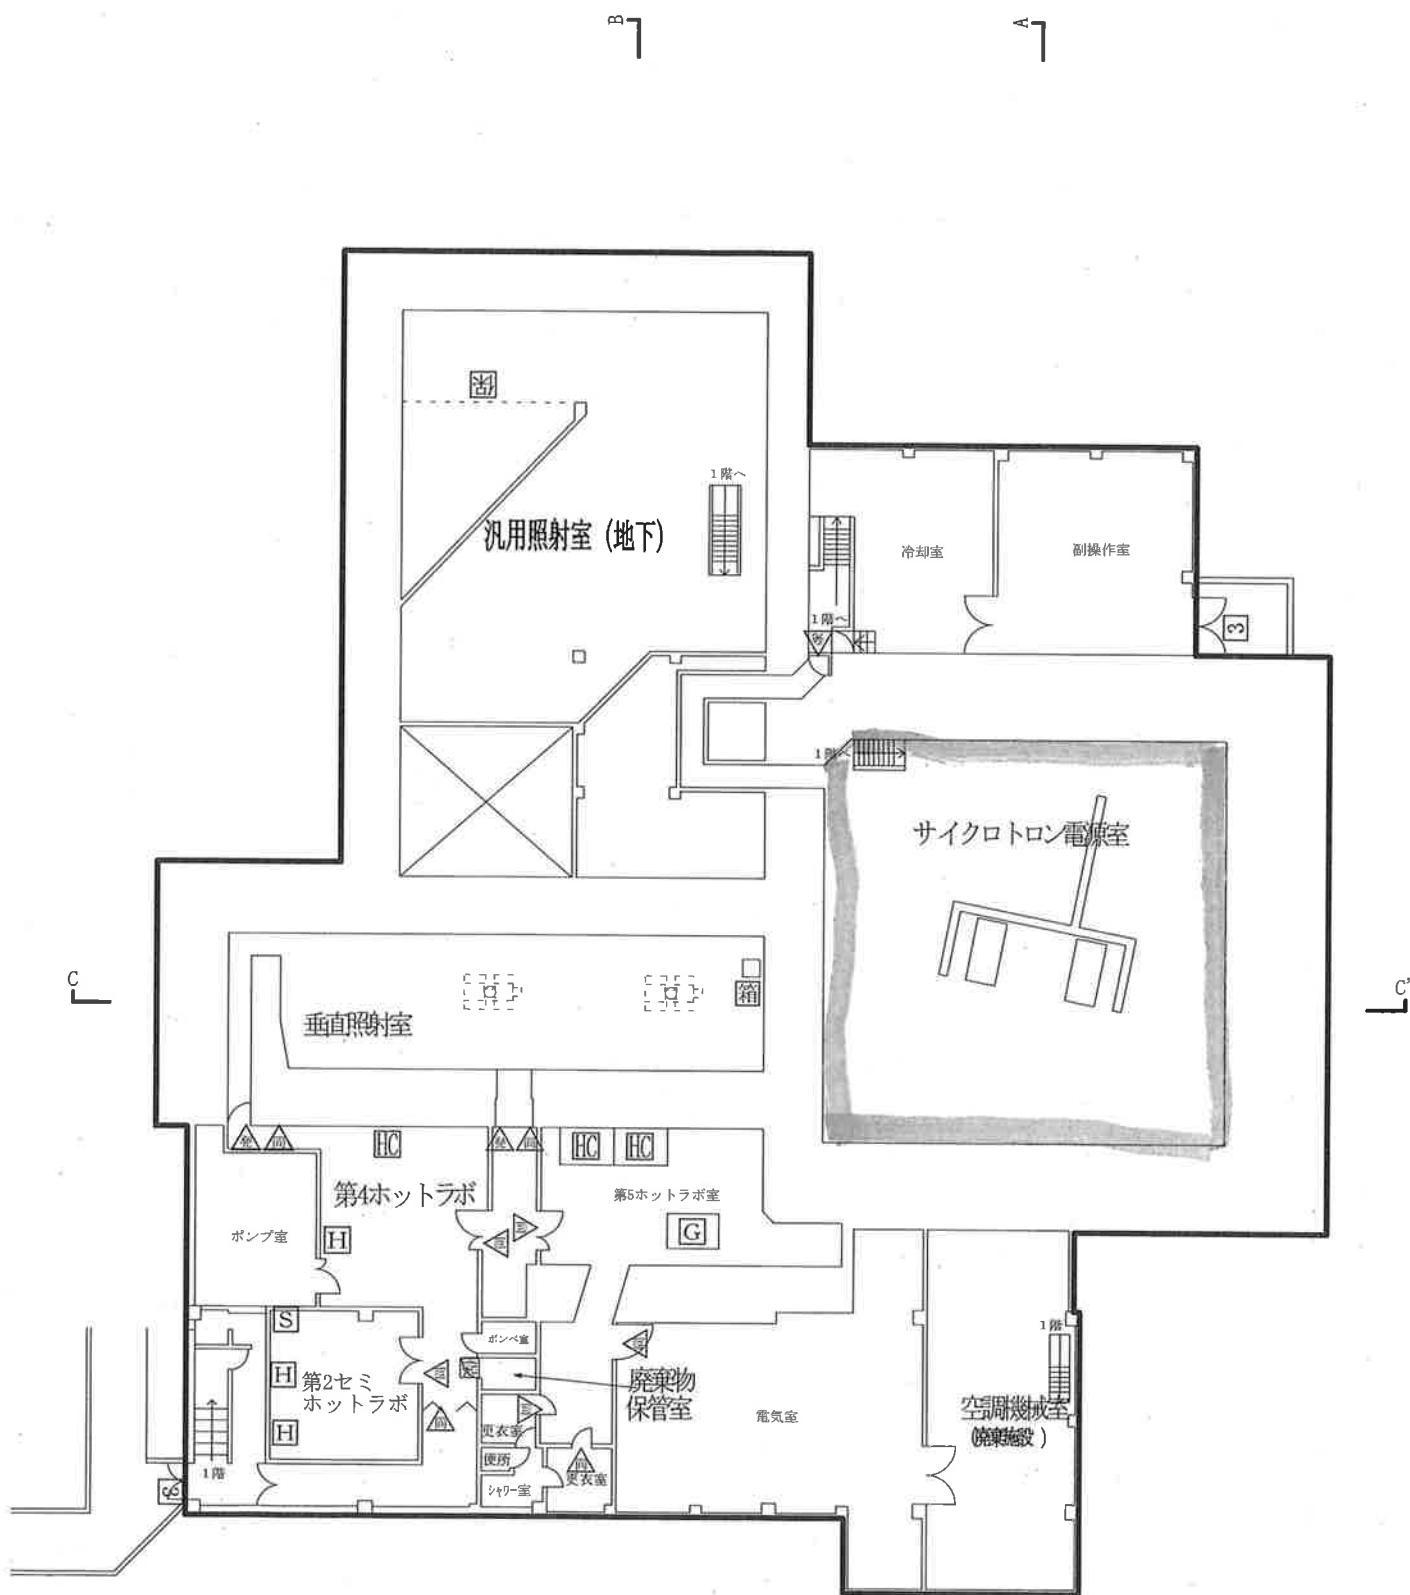

## 【標識】

- ◎ : 注意事項
- ③ : 出入口・管理区域標識 (使用・貯蔵・廃棄施設)
- △ : 放射性同位元素使用室
- ▲ : 放射線発生装置使用室
- : 保管廃棄設備
- 箱 : 貯蔵箱

## 【設備】

- H : フード
- HC : ホットセル
- S : 流し
- G : グローブボックス

—: 管理区域境界  
縮尺: 1 / 250



第3.4-1図 サイクロトロン棟 地階 平面図